



## MUNICÍPIO DE SANTARÉM

Departamento Técnico e Gestão Territorial/Divisão de Planeamento e Urbanismo  
*Secção de Administração e Licenciamentos*

### Edital 202/2019

Ricardo Gonçalves Ribeiro Gonçalves, Presidente da Câmara Municipal de Santarém, torna público, que, foi aprovada, por despacho, de 5 de julho de 2019, a *atribuição de numeração de polícia ao topónimo – Rua Principal*, sito em Lamarosa, pertencente à Freguesia de Abitueiras

Serve o presente edital para proceder à sua **divulgação**, sendo o mesmo constituído por sete páginas.




Para mais esclarecimentos deverá(ão) dirigir-se ao Município de Santarém ou à respetiva Freguesia, no horário de atendimento ao público, ou aceder <http://websig.cm-santarem.pt/websig/v5/portal2/public/index.php?par=santarem&module=pdm&lang>

Paços do Concelho, 29 de agosto de 2019

O Presidente da Câmara Municipal

Ricardo Gonçalves Ribeiro Gonçalves



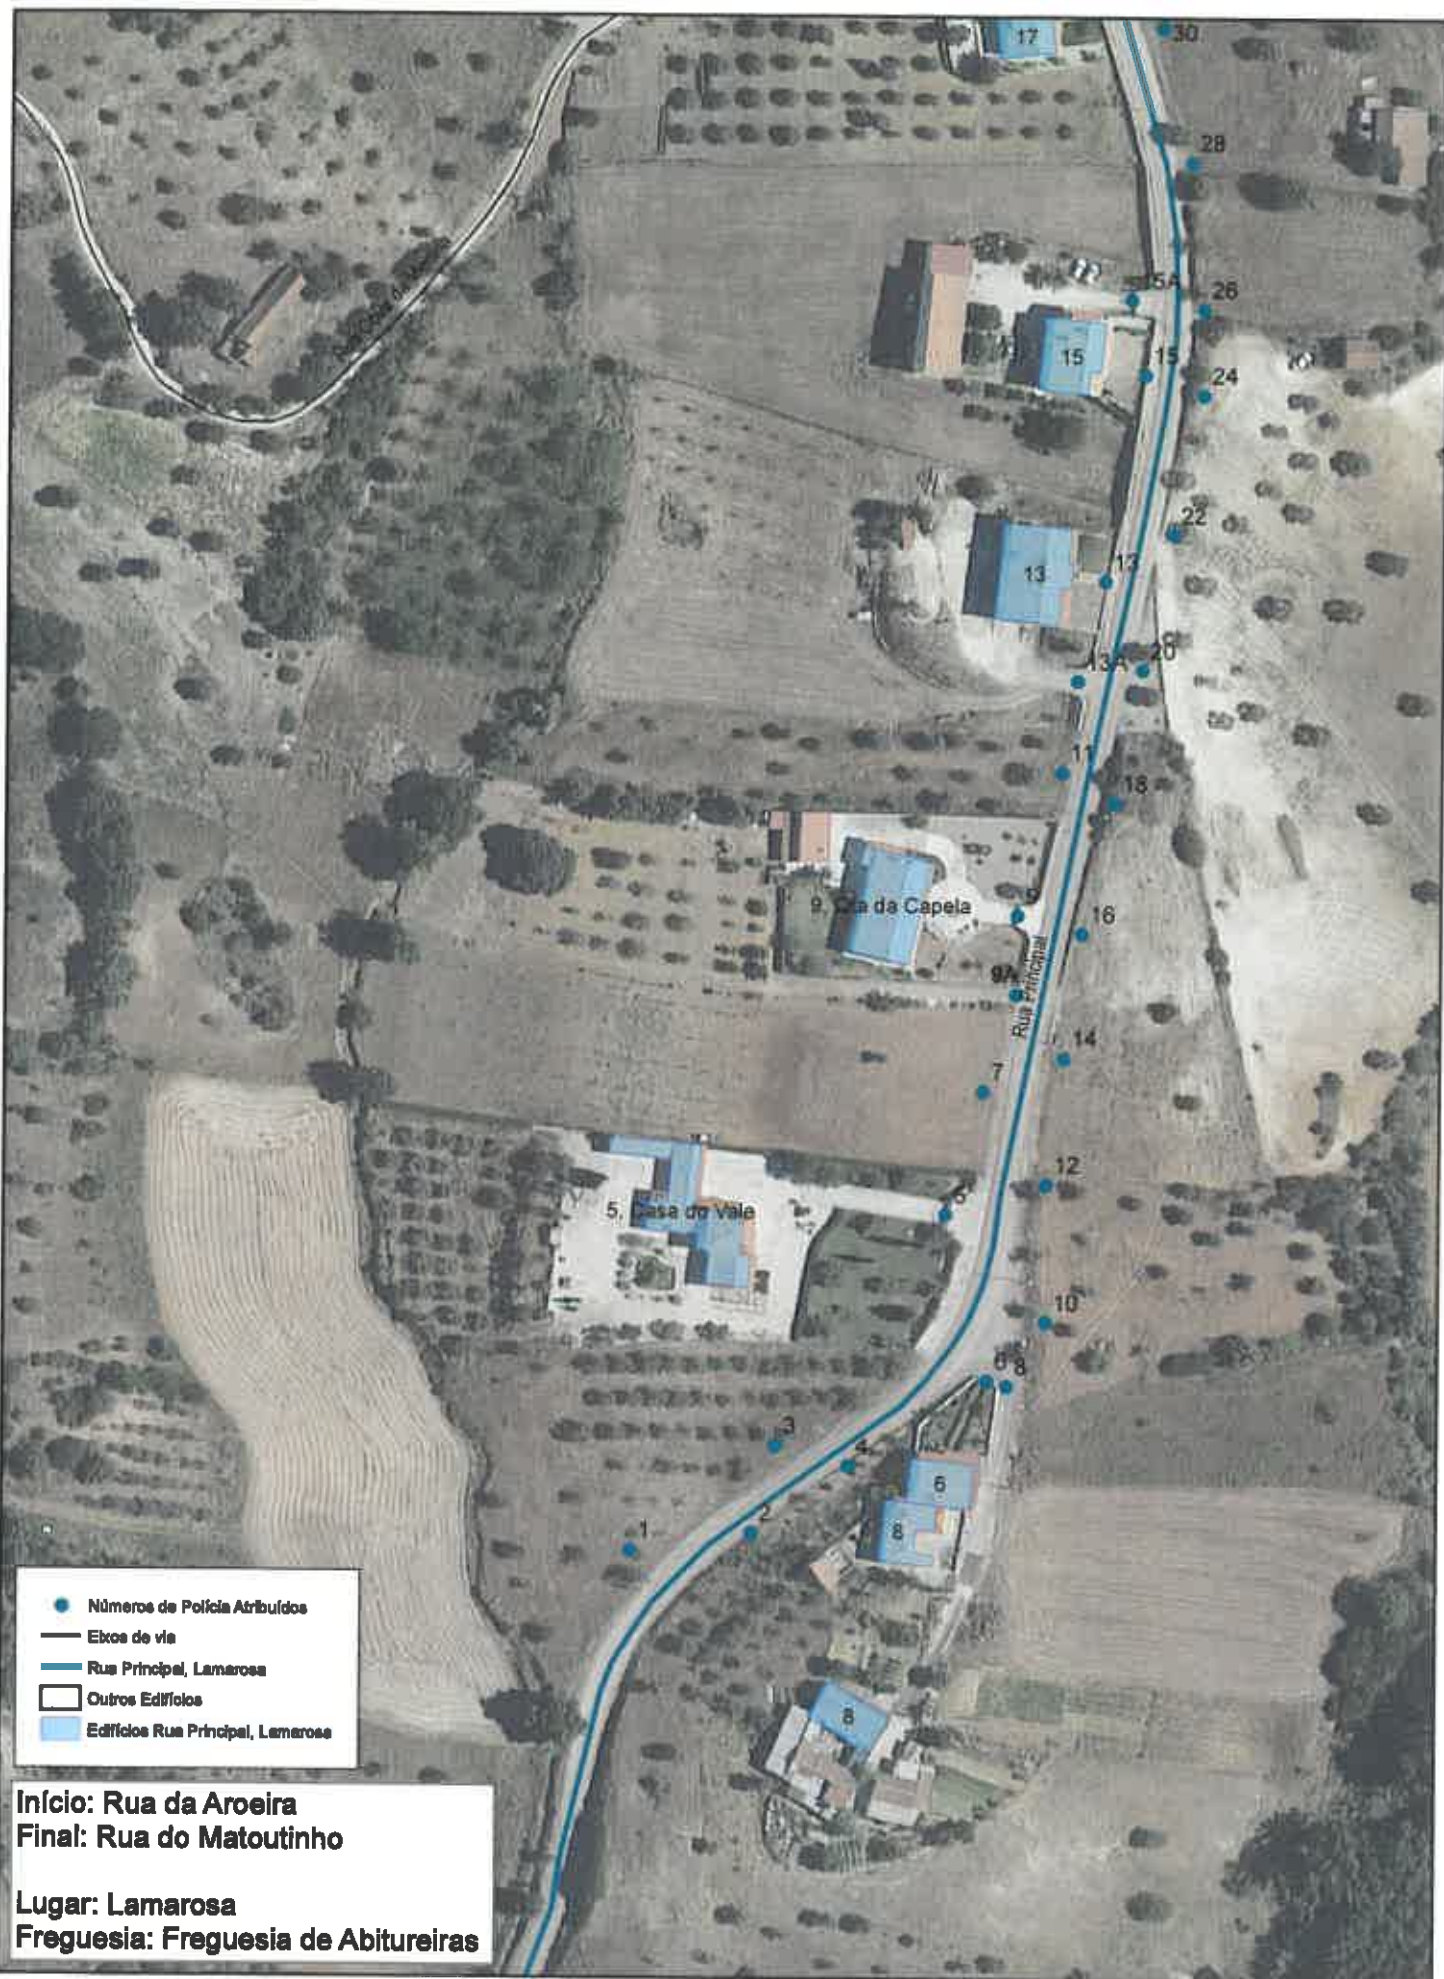


## PLANTA DE LOCALIZAÇÃO

Rua Principal - Aglomerado del amarosa, Freguesia de Abitureiras

Escala: 1/1500

Junho de 2019



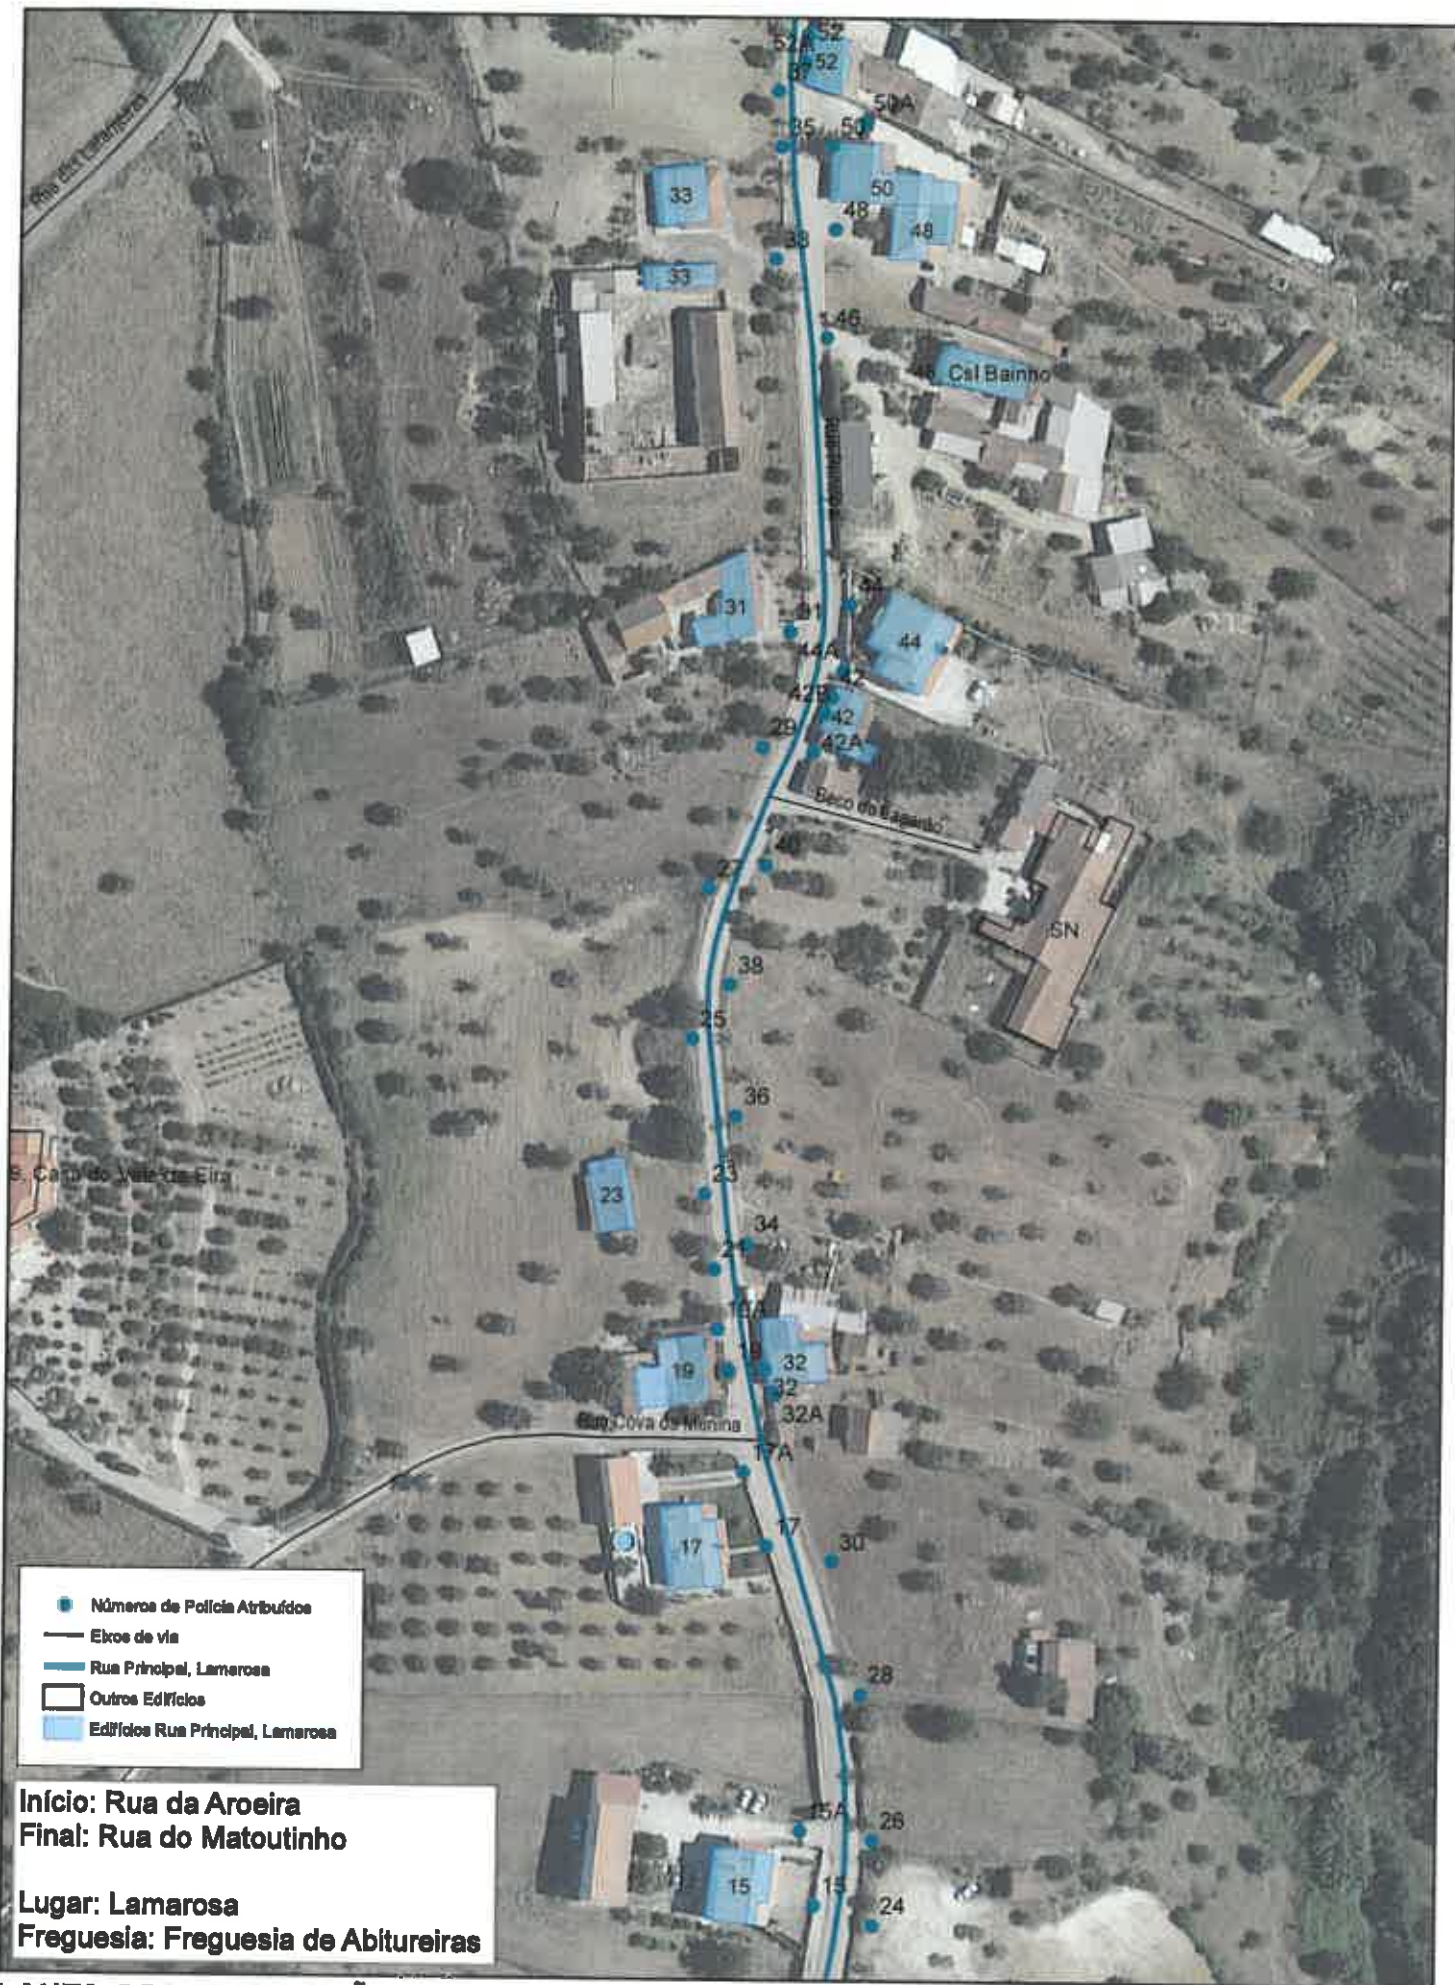


**PLANTA DE LOCALIZAÇÃO**

Rua Principal - Aglomerado del amarosa, Freguesia de Abitureiras

Escala: 1/1500

Junho de 2019



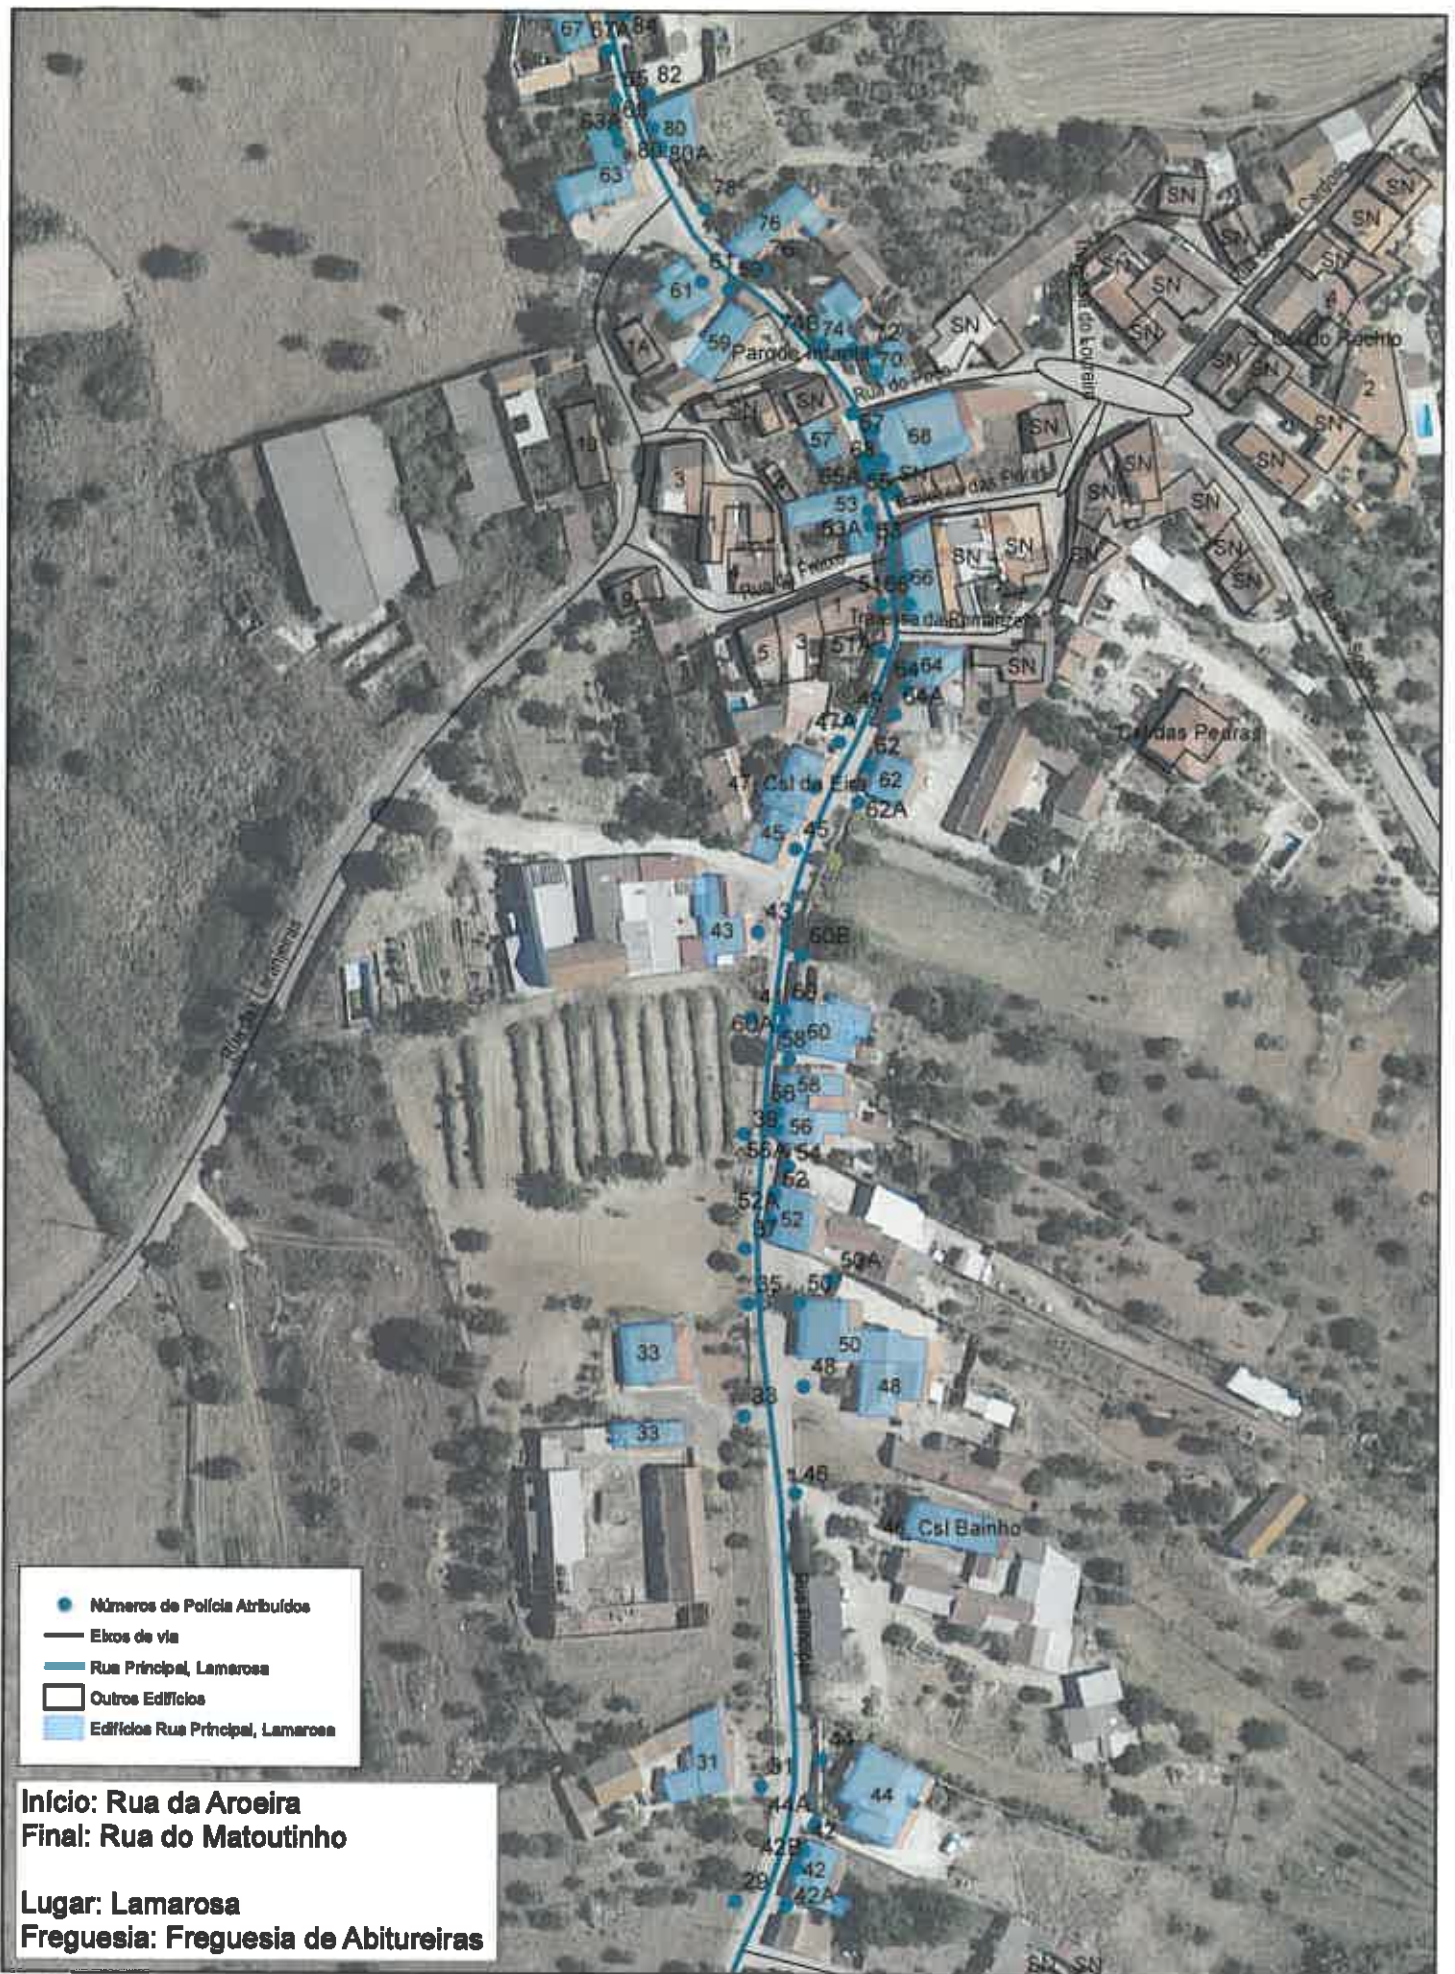


## PLANTA DE LOCALIZAÇÃO

Rua Principal - Aglomerado del amarosa, Freguesia de Abitureiras

Escala: 1/1500

Junho de 2019



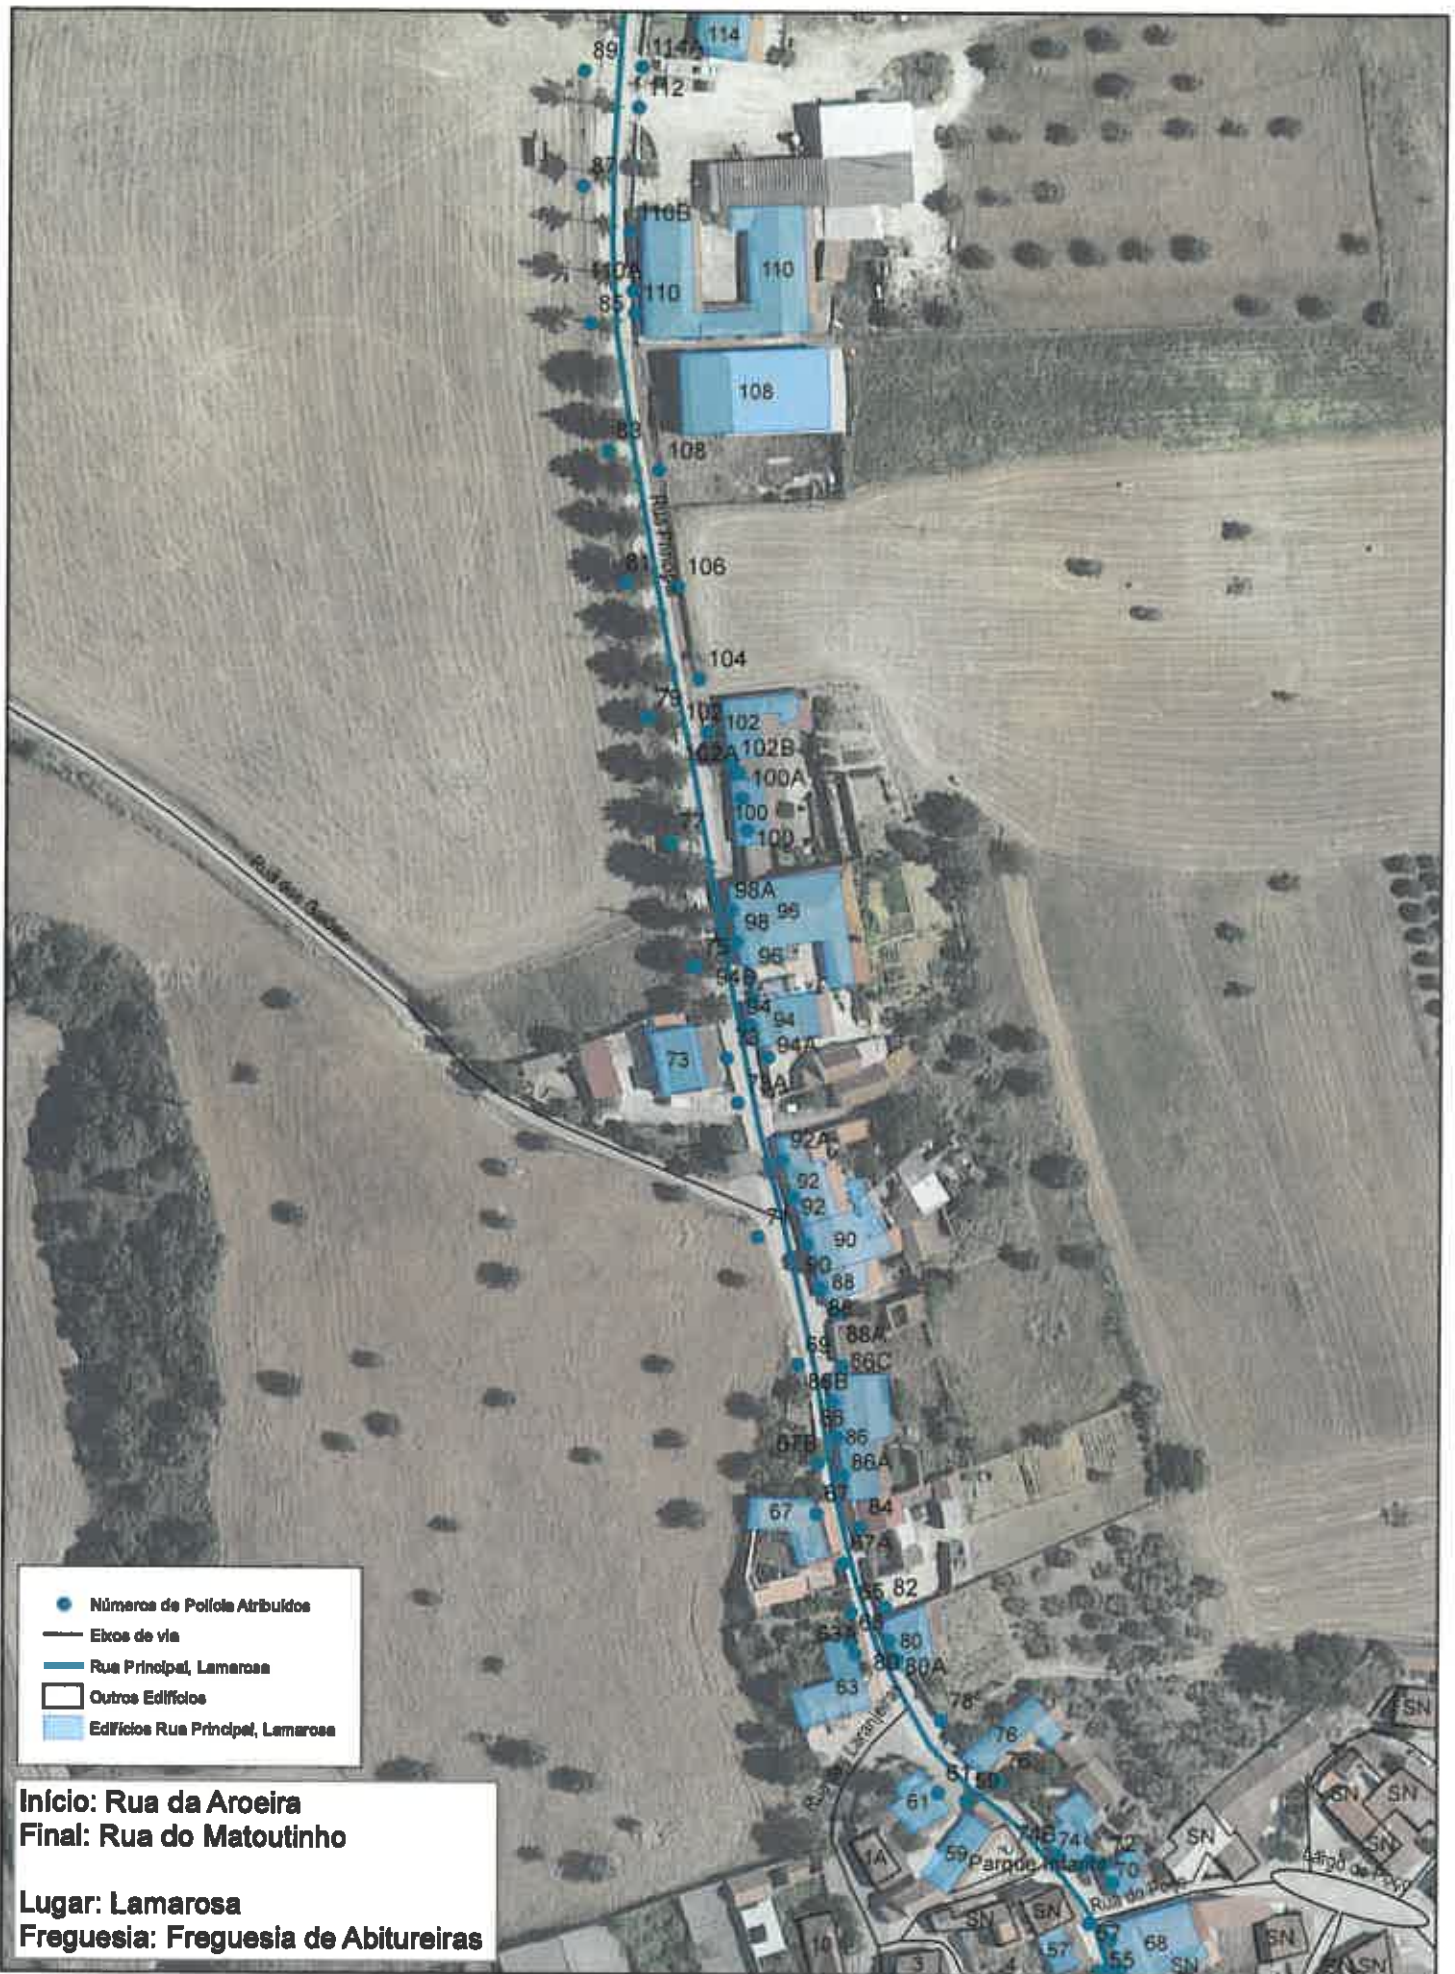

**PLANTA DE LOCALIZAÇÃO**

Rua Principal - Aglomerado del amarosa, Freguesia de Abitureiras






## PLANTA DE LOCALIZAÇÃO

Rua Principal - Aglomerado del amarosa, Freguesia de Abitureiras

Escala: 1/1500

Junho de 2019



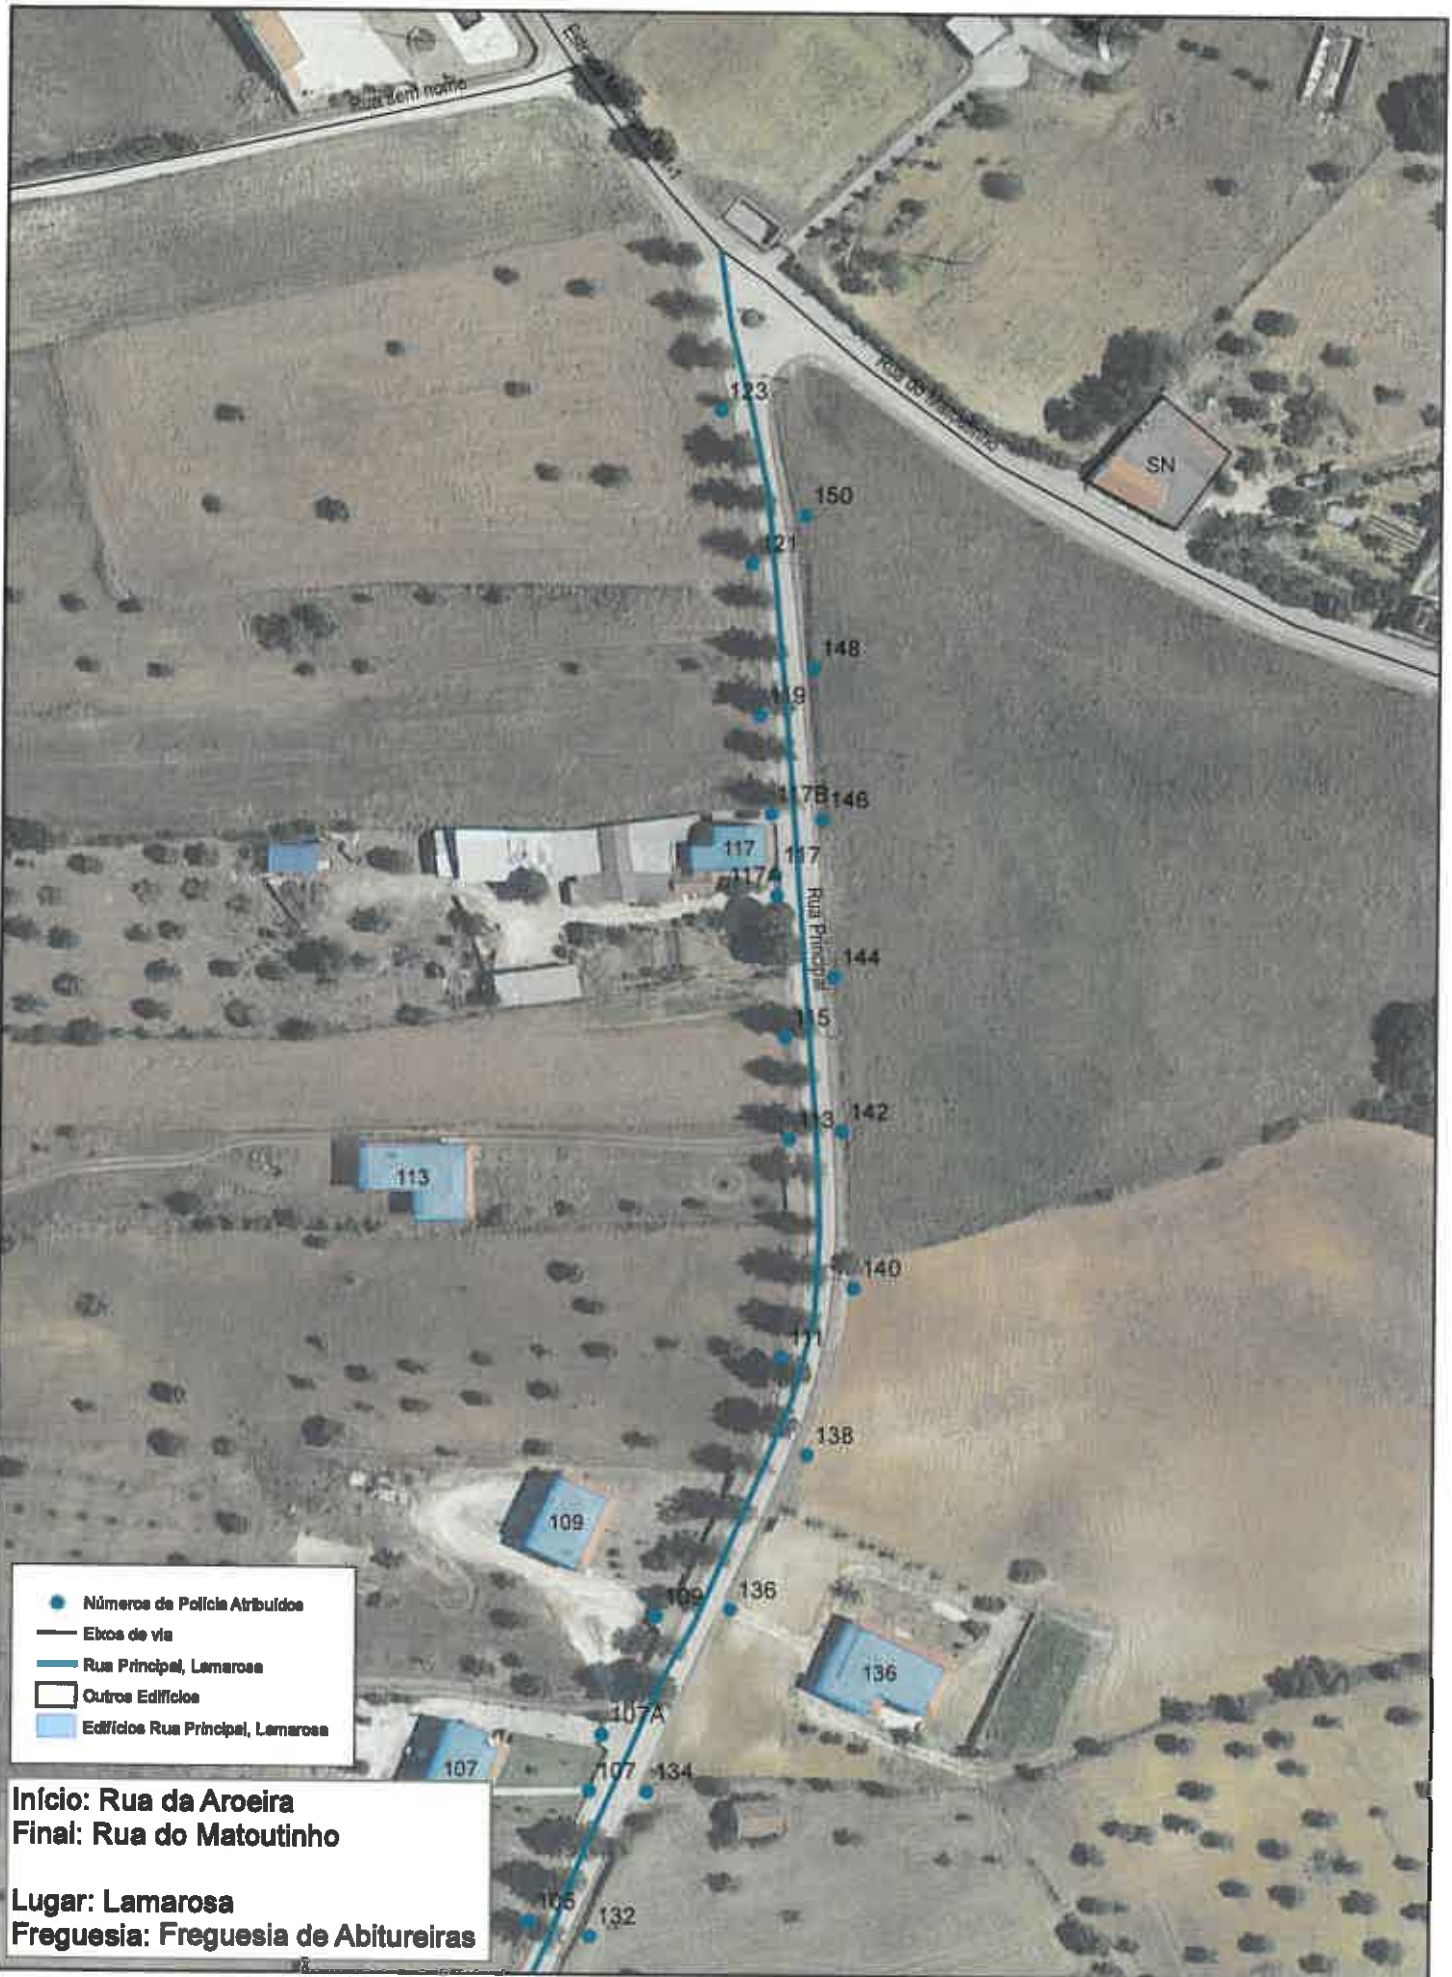

**PLANTA DE LOCALIZAÇÃO**

Rua Principal - Aglomerado del amarosa, Freguesia de Abitureiras

Escala: 1/1500

Junho de 2019

